

OPERATION CANNES MONTAIGNE

Adresse : 8-10, rue Montaigne – 06400 Cannes (FR)
Type d'opération : Construction d'un immeuble à usage d'habitation (R+5 R - 4)
Lot : Paroi de soutènement provisoire butonnée en technique CSM

Période des travaux : Juin 2011 à Juin 2012

INTERVENANTS


Maître d'Ouvrage : MR PROMOTION
Maître d'œuvre : GL Ingénierie
Bureau de contrôle : SOCOTEC
BET géotechnique : IMSRN Agence Alpes du Sud

DESCRIPTION DES TRAVAUX

- Etude d'exécution (notes de calcul et plans d'exécution)
- 53 panneaux CSM (implantation, perforation, évacuation des déblais, mise en place des armatures,...)
- 3 niveaux de butonnage (liernes de répartition, tubes métalliques,...)
- Contrôle de qualité (enregistrement des paramètres de forage, essais de compression simple,...)
- Application de la méthode observationnelle (cibles topographiques, inclinomètres, piézomètres,...)
- Dossier de récolement (DOE)



Travaux de perforation

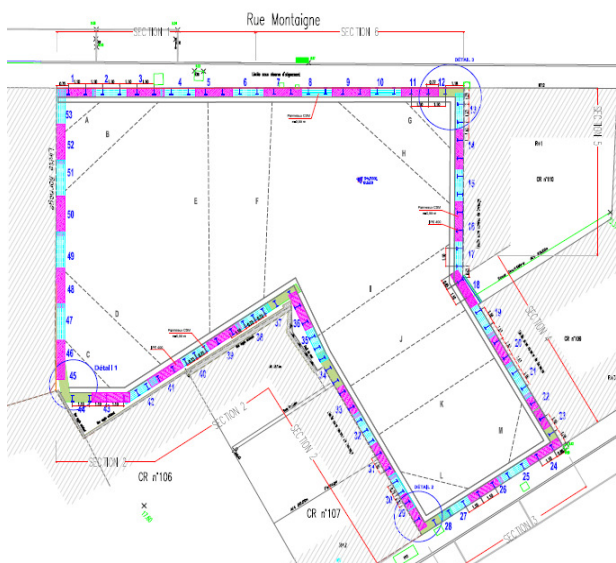

Extrait du projet d'exécution



Confortement de façades avoisinantes