

OPERATION VILLA KHERAJ


Adresse : 131, avenue de Vallauris – 06400 Cannes (FR)
Type d'opération : Paroi microberlinoise et paroi cluée
Lot :
Montant des travaux : 264 000.00 €HT
Période des travaux : Mars 2011 à Octobre 2011

INTERVENANTS

Maître d'Ouvrage : Mme. Nazira Jiwan Hirji KHERAJ
Maître d'œuvre : COLLECTION PRIVEE ARCHITECTURE
Bureau de contrôle : QUALICONSULT
BET géotechnique : SIG SOL

DESCRIPTION DES TRAVAUX

- Etude d'exécution (notes de calcul et plans d'exécution)
- Micropieux (implantation, perforation, évacuation des déblais,...)
- Clous (implantation, perforation, évacuation des déblais,...)
- Béton projeté (projection, armatures, béton, rabattage,...)
- Béton coffré (coffrage, armatures, béton,...)
- Contrôle de qualité (enregistrement des paramètres de forage, essais de compression simple,...)
- Dossier de récolement (DOE)

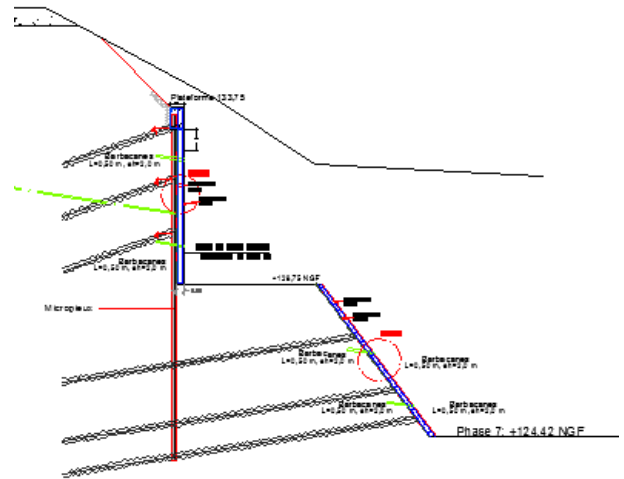

Extrait du coupe type



Travaux de foration des clous



Détail de la paroi microberlinoise

GEO-RUMO TECHNOLOGIE DE FONDATIONS

SIEGE SOCIAL : Rua do Barrio de Cima, 1 – Sequeira 4705-629 Braga (PT) – geral@georumo.pt
SUCCURSALE FRANCE : 1, avenue de la Moutte – ZI La Valampe – 13220 Châteauneuf les Martigues (FR) – contact@georumo.fr
R.C.S. Aix en Provence 521 975 300