

OPERATION BÂTIMENT INDUSTRIEL

Adresse : ZAC Pole BTP du Grand Capitou – 83600 Fréjus (FR)
Type d'opération : Amélioration du sol par panneaux CSM
Lot : Consolidation de sol
Période des travaux : Mars 2011 à Avril 2011

INTERVENANTS


Maître d'Ouvrage : SCI MRJ
Maître d'œuvre : PLANETUDE INGENIERIE
Bureau de contrôle : APAVE
BET géotechnique : SOL ESSAIS

DESCRIPTION DES TRAVAUX

- Etude d'exécution (notes de calcul et plans d'exécution)
- 118 panneaux CSM (implantation, perforation, évacuation des déblais,...)
- Contrôle de qualité (enregistrement des paramètres de forage, essais de compression simple,...)
- Dossier de récolement (DOE)



Chantier fini

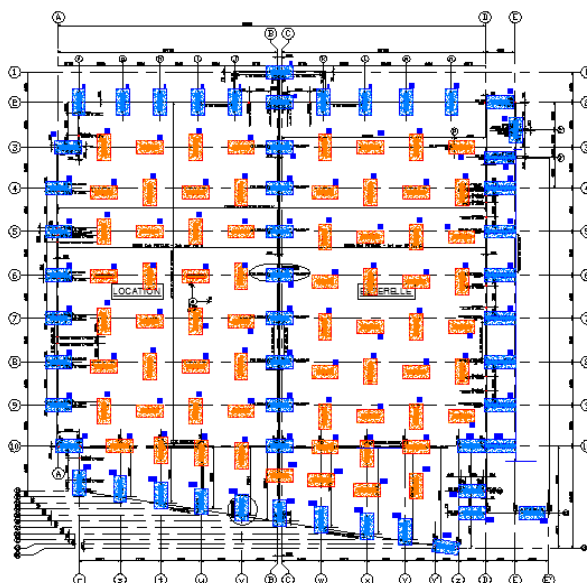

Extrait du plan d'implantation des panneaux CSM



Travaux de foration des panneaux CSM

GEO-RUMO TECHNOLOGIE DE FONDATIONS

SIEGE SOCIAL : Rua do Barrio de Cima, 1 – Sequeira 4705-629 Braga (PT) – geral@georumo.pt
SUCCURSALE FRANCE : 1, avenue de la Moutte – ZI La Valampe – 13220 Châteauneuf les Martigues (FR) – contact@georumo.fr
R.C.S. Aix en Provence 521 975 300